


Planimetria generale scala 1:200



Planimetria area est scala 1:50

Aiuola d'ingresso con piante ornamentali

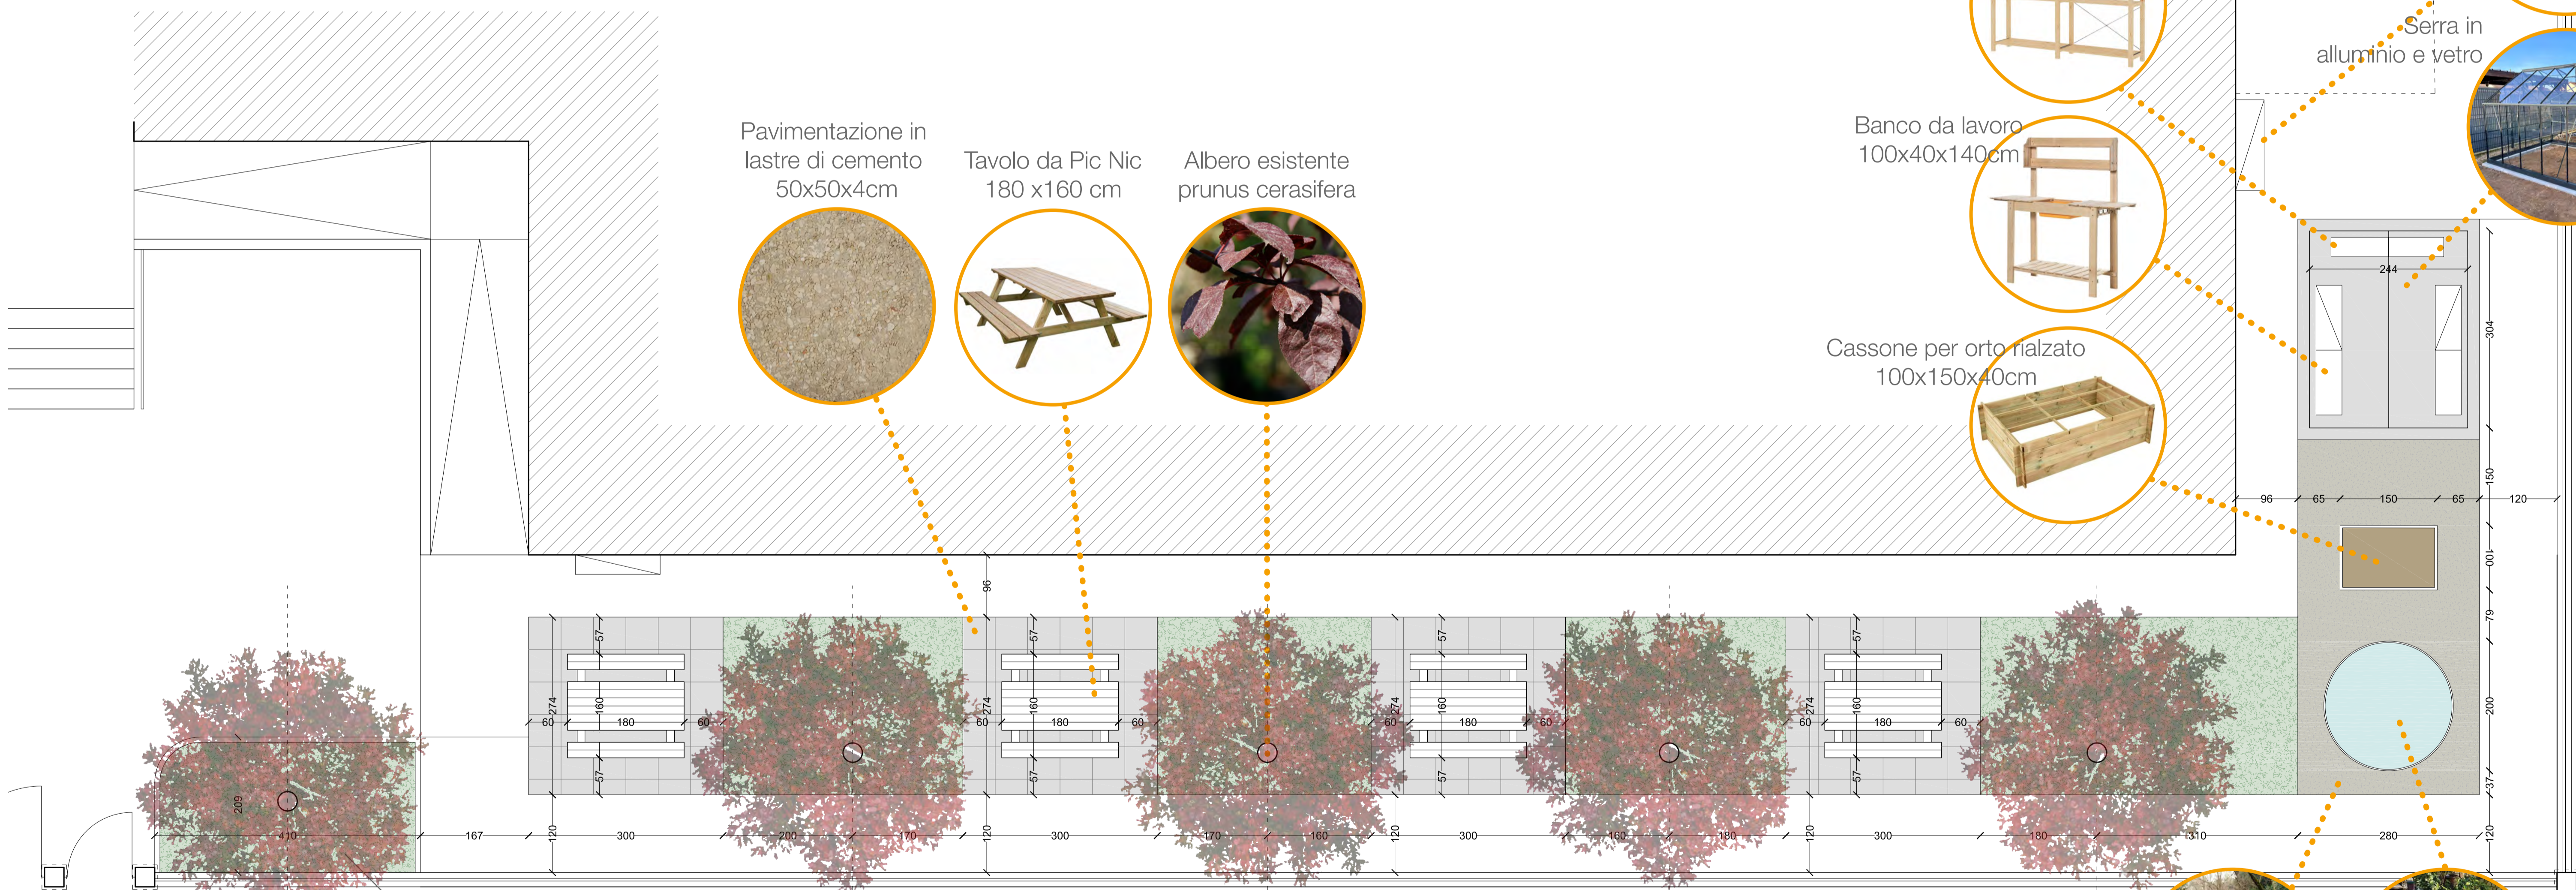

Vitex



Iperico








Lavanda



Caprifoglio



Nandina

- Armadio porta attrezzi 44x140x162cm 
- Scaffalature in legno 174x30x124cm 
- Serra in alluminio e vetro 
- Banco da lavoro 100x40x140cm 
- Cassone per orto rialzato 100x150x40cm 



Sottofondo in terra battuta



Laghetto