


Area ovest

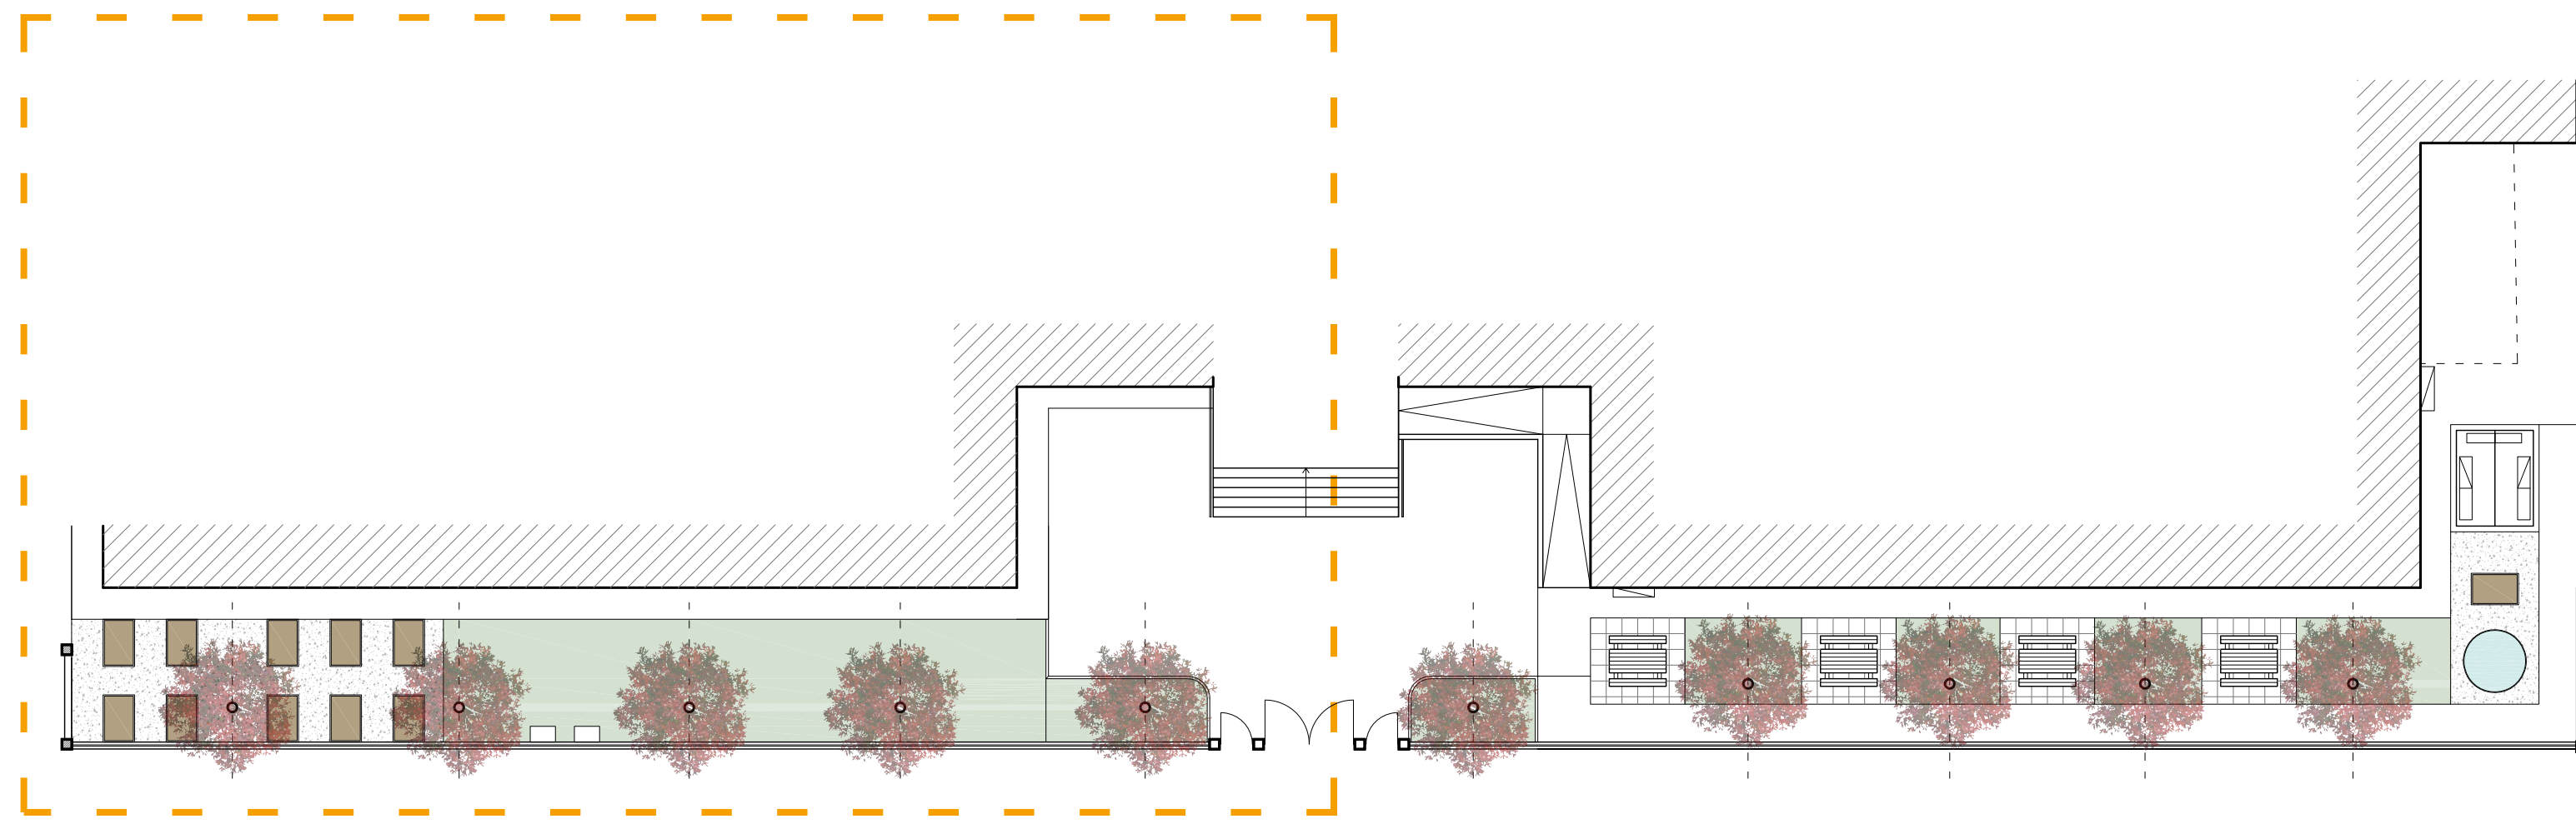

Planimetria generale scala 1:200

Cassone per orto rialzato  
100x150x40cm



Sottofondo in  
terra battuta



Albero esistente  
prunus cerasifera



Compostiera in legno  
80x50x100cm



Vitex



Iperico



Lavanda




Caprifoglio



Nandina

Aiuela d'ingresso con piante ornamentali

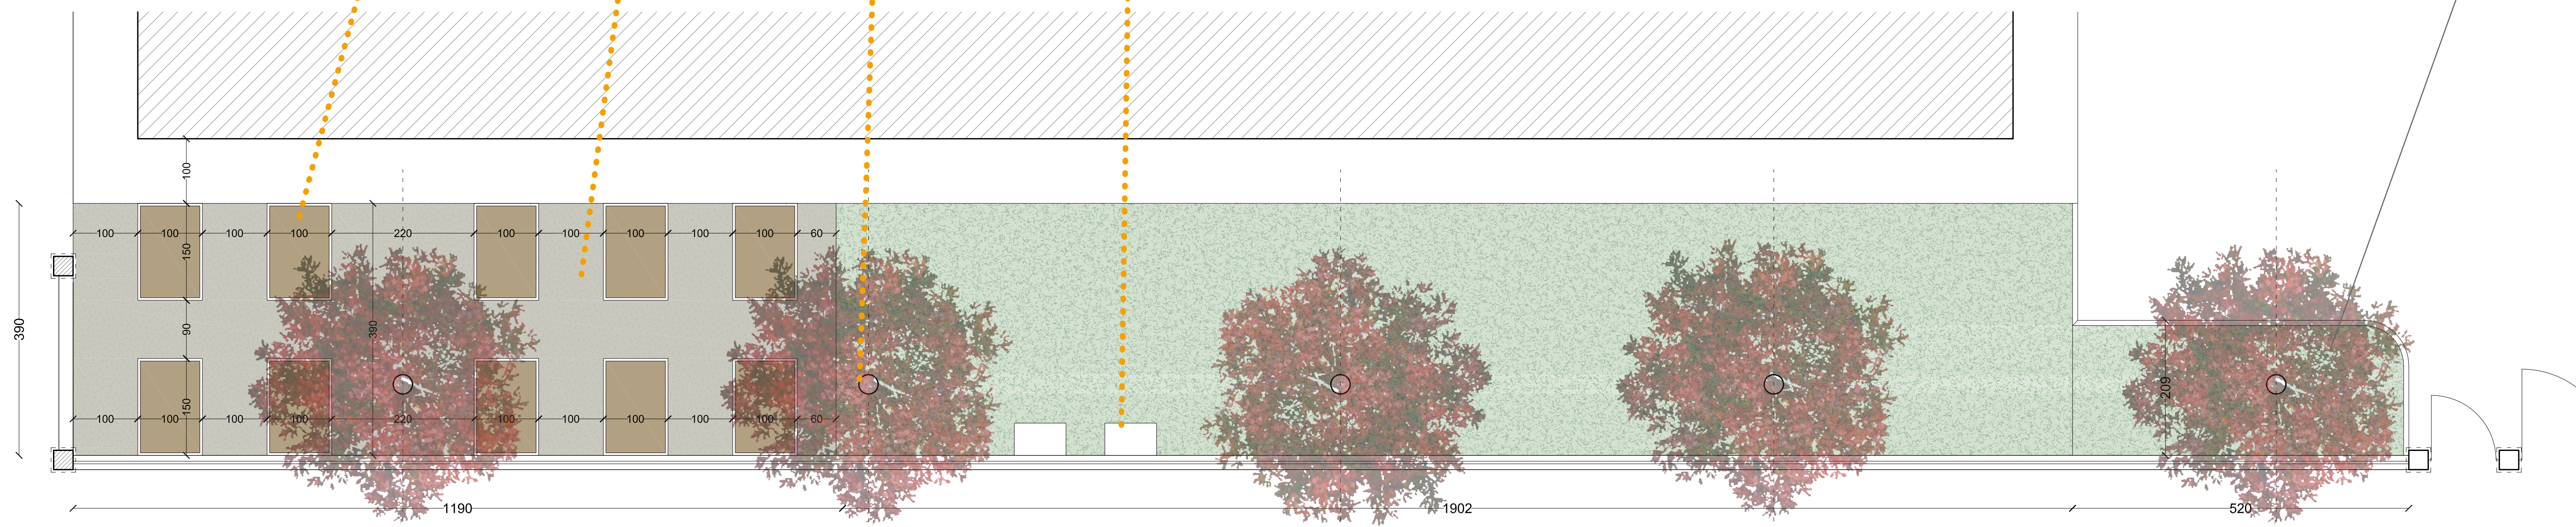

Planimetria area ovest scala 1:50

Committente  
**Scuola Secondaria  
di I Grado Luigi Pigorini**  
via Barabaschi, 1  
43012 Fontanelato (PR)

Progettista  
**arch. Giulia Zanichelli**  
via del Cantone, 5  
43056 Rivarolo di Torrile (PR)  
Tel 333 5820129  
email giulia.zanichelli.86@gmail.com  
pec giulia.zanichelli@archiworldpec.it  
Cod. Fisc. ZNCGLB6T47G337W

**PON EDUGREEN**  
Progetto di sistemazione del  
giardino scolastico  
Via Barabaschi, 1 - 43012 Fontanelato (PR)  
24.06.2022